


I-540.16-За озеленяване Ботаническа градина

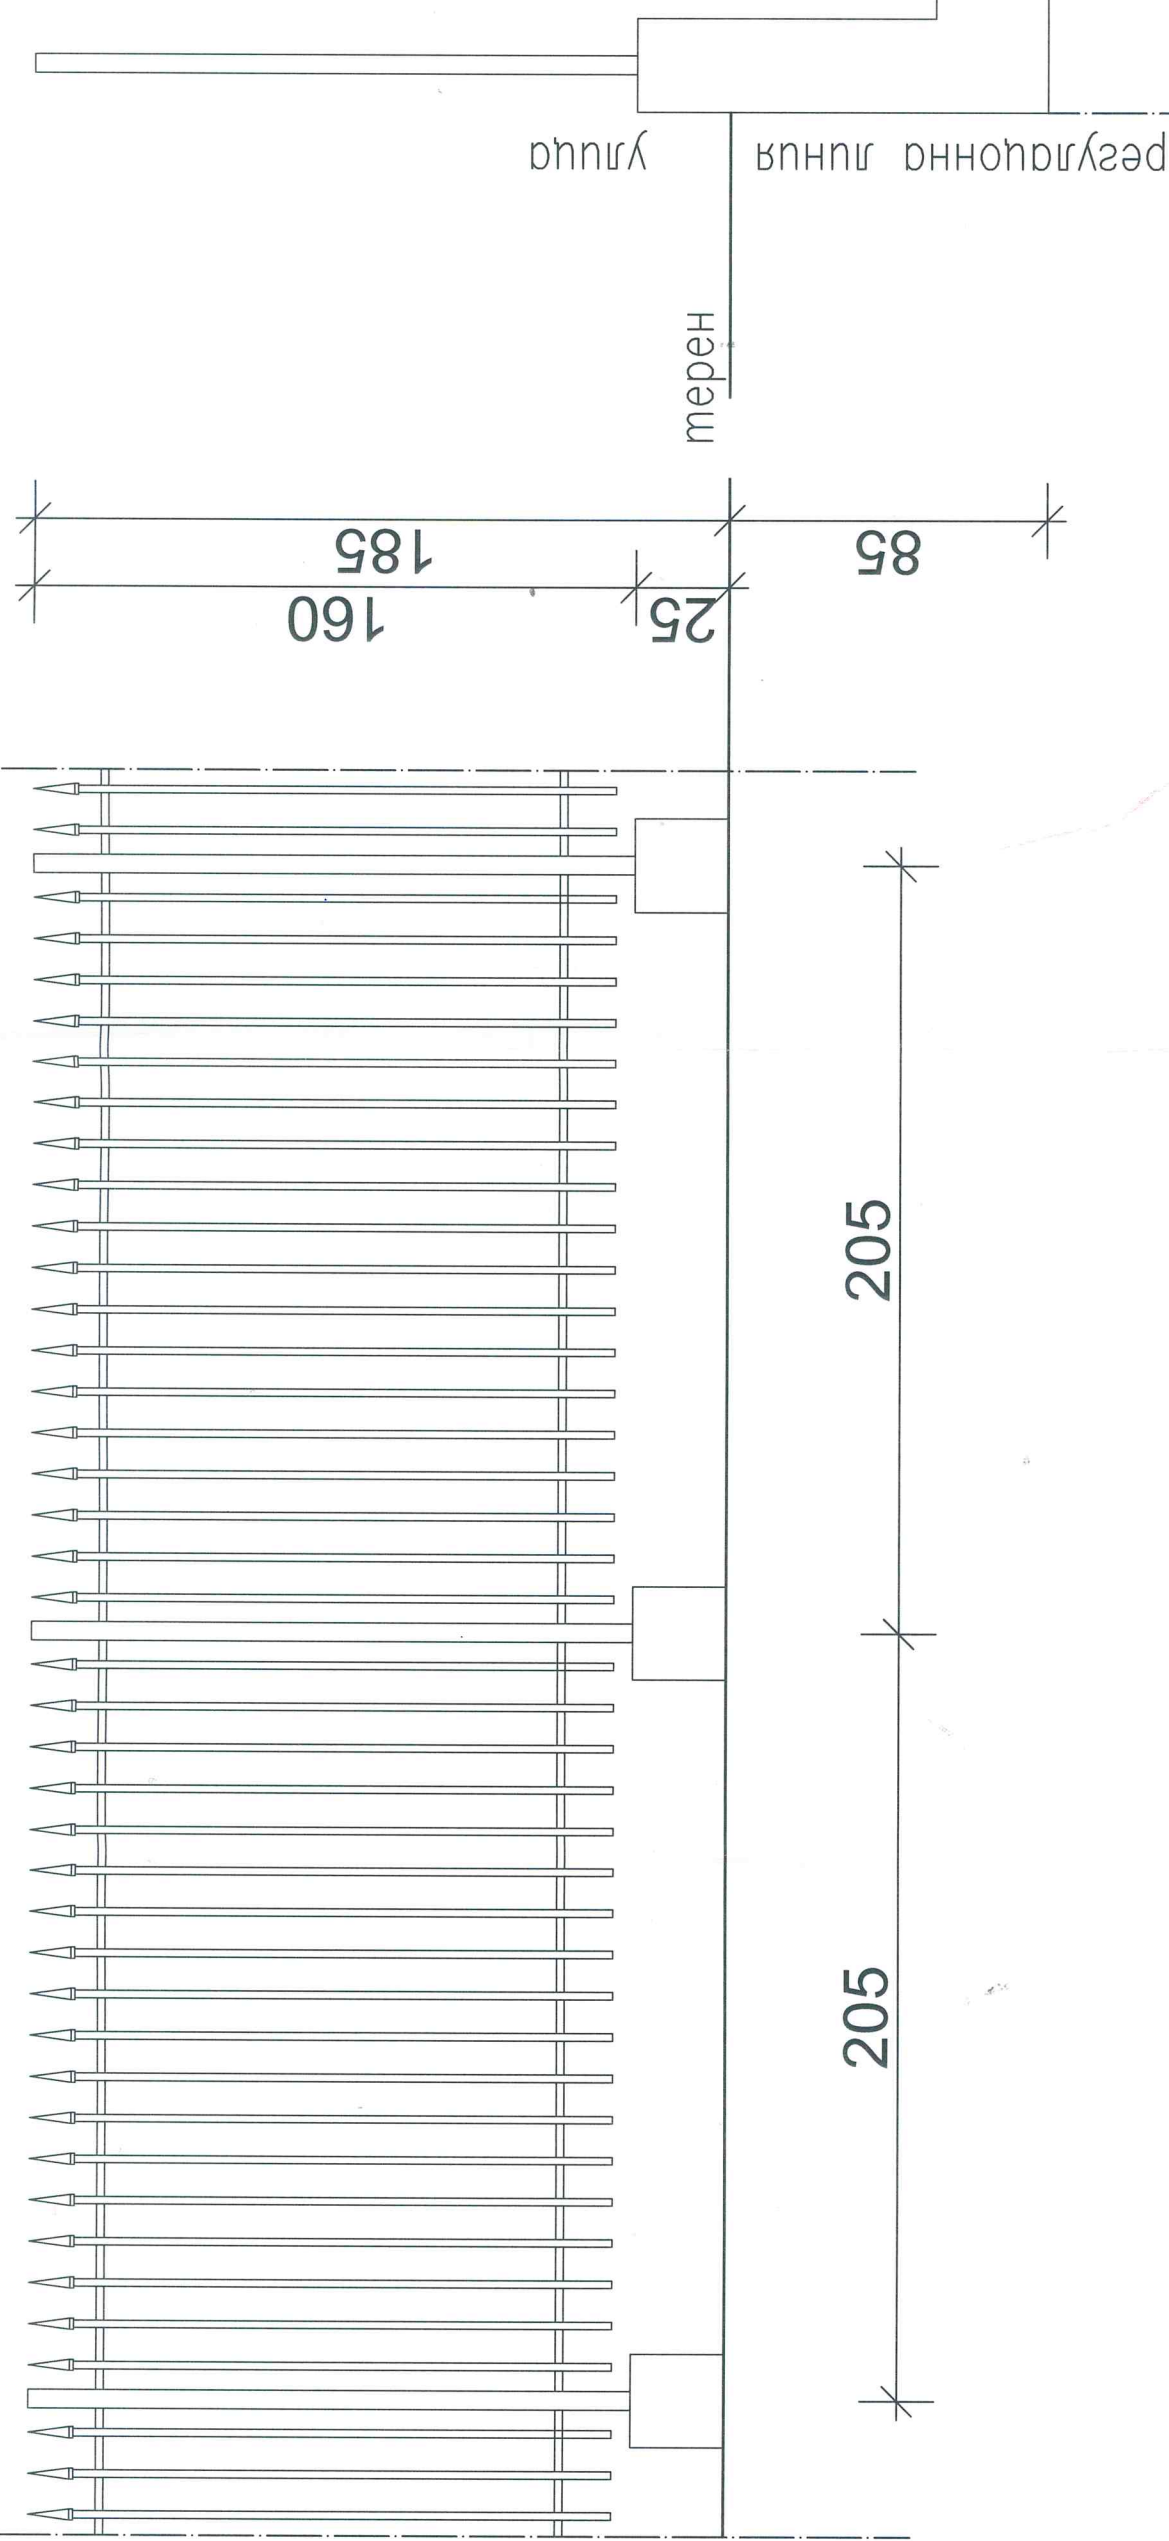


мерен
регулационна линия
улица

M1:50

23.03.2018г Изгвил служебно:

Главен архитект
Район Тракия
арх. Яна Желязкова

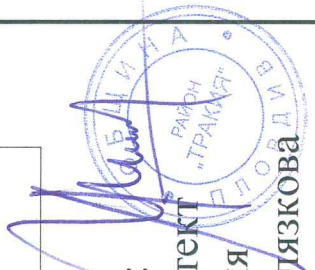

ИЗГЛЕД И ВЕРТИКАЛЕН РАЗРЕЗ

ОГРАДА за УПИ I 540.16-За озеленяване-Ботаническа градина, Кв. 1, по плана на ЖК "Тракия", гр. Пловдив